


LEGENDA:

- A-----N - GRANICE OPRACOWANIA
- BUDYNEK BĘDĄCY PRZEDMIOTEM OPRACOWANIA
- OBRYŚ OKAPÓW BUDYNKU BĘDĄCEGO PRZEDMIOTEM OPRACOWANIA
- GRANICA DZIAŁKI 1874/1
- ISTNIEJĄCY GAZOCIĄG
- ISTNIEJĄCY WODOCIĄG
- ISTNIEJĄCE PRZYŁĄCZE KANALIZACYJNE
- ISTNIEJĄCE OGODZENIE
- ▲ - GŁÓWNE WEJŚCIE DO BUDYNKU
- △ - WEJŚCIE DO BUDYNKU
- ⊙ - ISTNIEJĄCA NIECZYNNA STUDNIA
- | - ISTNIEJĄCY POMNIK

Potwierdza się zgodność wydruku podkładu geodezyjnego z mapami oryginalnymi zaewidencjonowanymi w: PODGIK Mińsk Mazowiecki pod nr P.1412.2016.3387

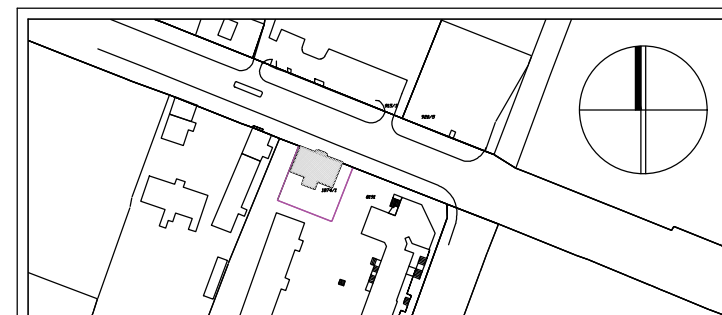

Obiekt: Budynek ZNP | działka nr 1874/1, 1245/1 (pas drogowy)
 Adres obiektu: Mińsk Mazowiecki, ul. Warszawska 104

**PROJEKT BUDOWLANY
 PRZEBUDOWY DACHU, ELEWACJI,
 SCHODÓW ZEWNĘTRZNYCH, WYMIANY STOLARKI
 DRZWIOWEJ ZEWNĘTRZNEJ I STOLARKI OKIENNEJ**

Projektant:		Podpis:	
mgr inż. arch. Barbara Trojanowska Uprawnienia w specjalności architektonicznej nr MA/086/04			
Uzgodnienia międzybranżowe			
Konstrukcja:			
mgr inż. Daniel Gawrysiak Uprawnienia do projektowania i kierowania robotami budowlanymi bez ograniczeń w specjalności konstrukcyjno - budowlanej nr UAN-4224/28/21/85			
Nazwa rysunku:	Data:	Skala:	
PROJEKT ZAGOSPODAROWANIA TERENU	wrzesień 2016	1 : 500	
		Nr rys.: 1	

MAPA DO CEŁÓW PROJEKTOWYCH
 Powiat miński Miasto 141201_1, Mińsk Mazowiecki Ul. Warszawska
 Działki numer: 1874/1,1245/1 Skala : 1: 500
 Brak służebności gruntowych.

Aktualizację wykonano według stanu na dzień 27.06.2016
 Nie wyklucza się istnienia na terenie urządzeń podziemnych - nie pokazanych na mapie - które nie zostały odnalezione podczas wykonywania inwentaryzacji geodezyjnej, lub nie zostały zgłoszone do inwentaryzacji przed zasypaniem.
 Usługi Geodezyjne i Kartograficzne
 GEOJASZCZUK
 mgr inż. Mariusz Jaszczuk
 ul. Konstytucji 3 Maja 2, lok. 103A
 05-300 Mińsk Mazowiecki
 tel. 506-150-043
 GEODETA UPRAWNIONY
 Małgorzata Jaszczuk
 Pozw. Nr 17285

STAROSTA MIŃSKI
 POWIATOWY OŚRODEK
 DOKUMENTACJI GEODEZYJNEJ I KARTOGRAFICZNEJ
 w Mińsku Mazowieckim

Podpisz się, że niniejszy dokument został opracowany w wyniku prac geodezyjnych i kartograficznych, których rezultaty zostały opublikowane w oparciu o ewidencje materiałów państwowego zasobu geodezyjnego i kartograficznego

P.1412. 2016.3387

identyfikator ewidencyjny materiału zasobu - operatu technicznego

05.07.2016

data wpisania operatu technicznego do ewidencji materiałów zasobu

imię i nazwisko i podpis osoby upoważnionej

Sławomir Olejnik

Kierownik Powiatowego Ośrodka Dokumentacji Geodezyjnej i Kartograficznej