


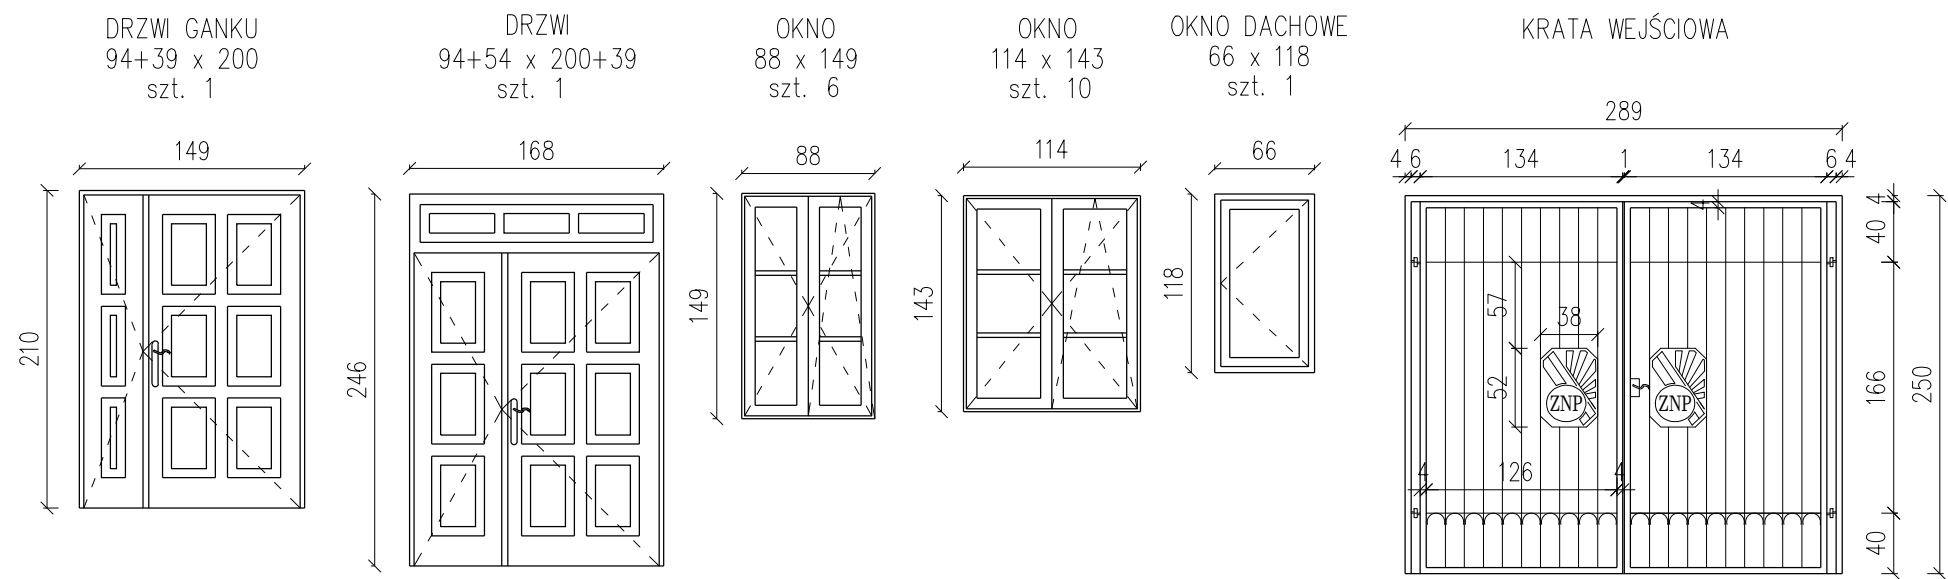

- UWAGI:
- 1. Przed zamówieniem stolarki sprawdzić wymiary otworów w naturze.
 - 2. Każde drzwi wyposażyć w dwa zamki patentowe
 - 3. Cechy i parametry stolarki podane w opisie projektu.

Obiekt: Budynek ZNP		działka nr 1874/1, 1245/1 (pas drogowy)	
Adres obiektu: Mińsk Mazowiecki, ul. Warszawska 104			
PROJEKT BUDOWLANY PRZEBUDOWY DACHU, ELEWACJI, SCHODÓW ZEWNĘTRZNYCH, WYMIANY STOLARKI DRZWIOWEJ ZEWNĘTRZNEJ I STOLARKI OKIENNEJ			
Projektant:		Podpis:	
mgr inż. arch. Barbara Trojanowska Uprawnienia w specjalności architektonicznej nr MA/086/04			
mgr inż. Daniel Gawrysiak Uprawnienia do projektowania i kierowania robotami budowlanymi bez ograniczeń w specjalności konstrukcyjno - budowlanej nr UAN-4224/28/21/85			
Sprawdzający:			
mgr inż. Konrad Gawrysiak Uprawnienia do projektowania i kierowania robotami budowlanymi bez ograniczeń w specjalności konstrukcyjno - budowlanej nr MAZ/0238/PWOK/14			
Nazwa rysunku:		Data:	Skala:
ZESTAWIENIE STOLARKI KRATA WEJŚCIOWA		wrzesień 2016	1 : 50
			Nr rys.:
			12